



附图1.市域国土空间规划分区图

莆田市“十四五”城乡基础设施建设专项规划

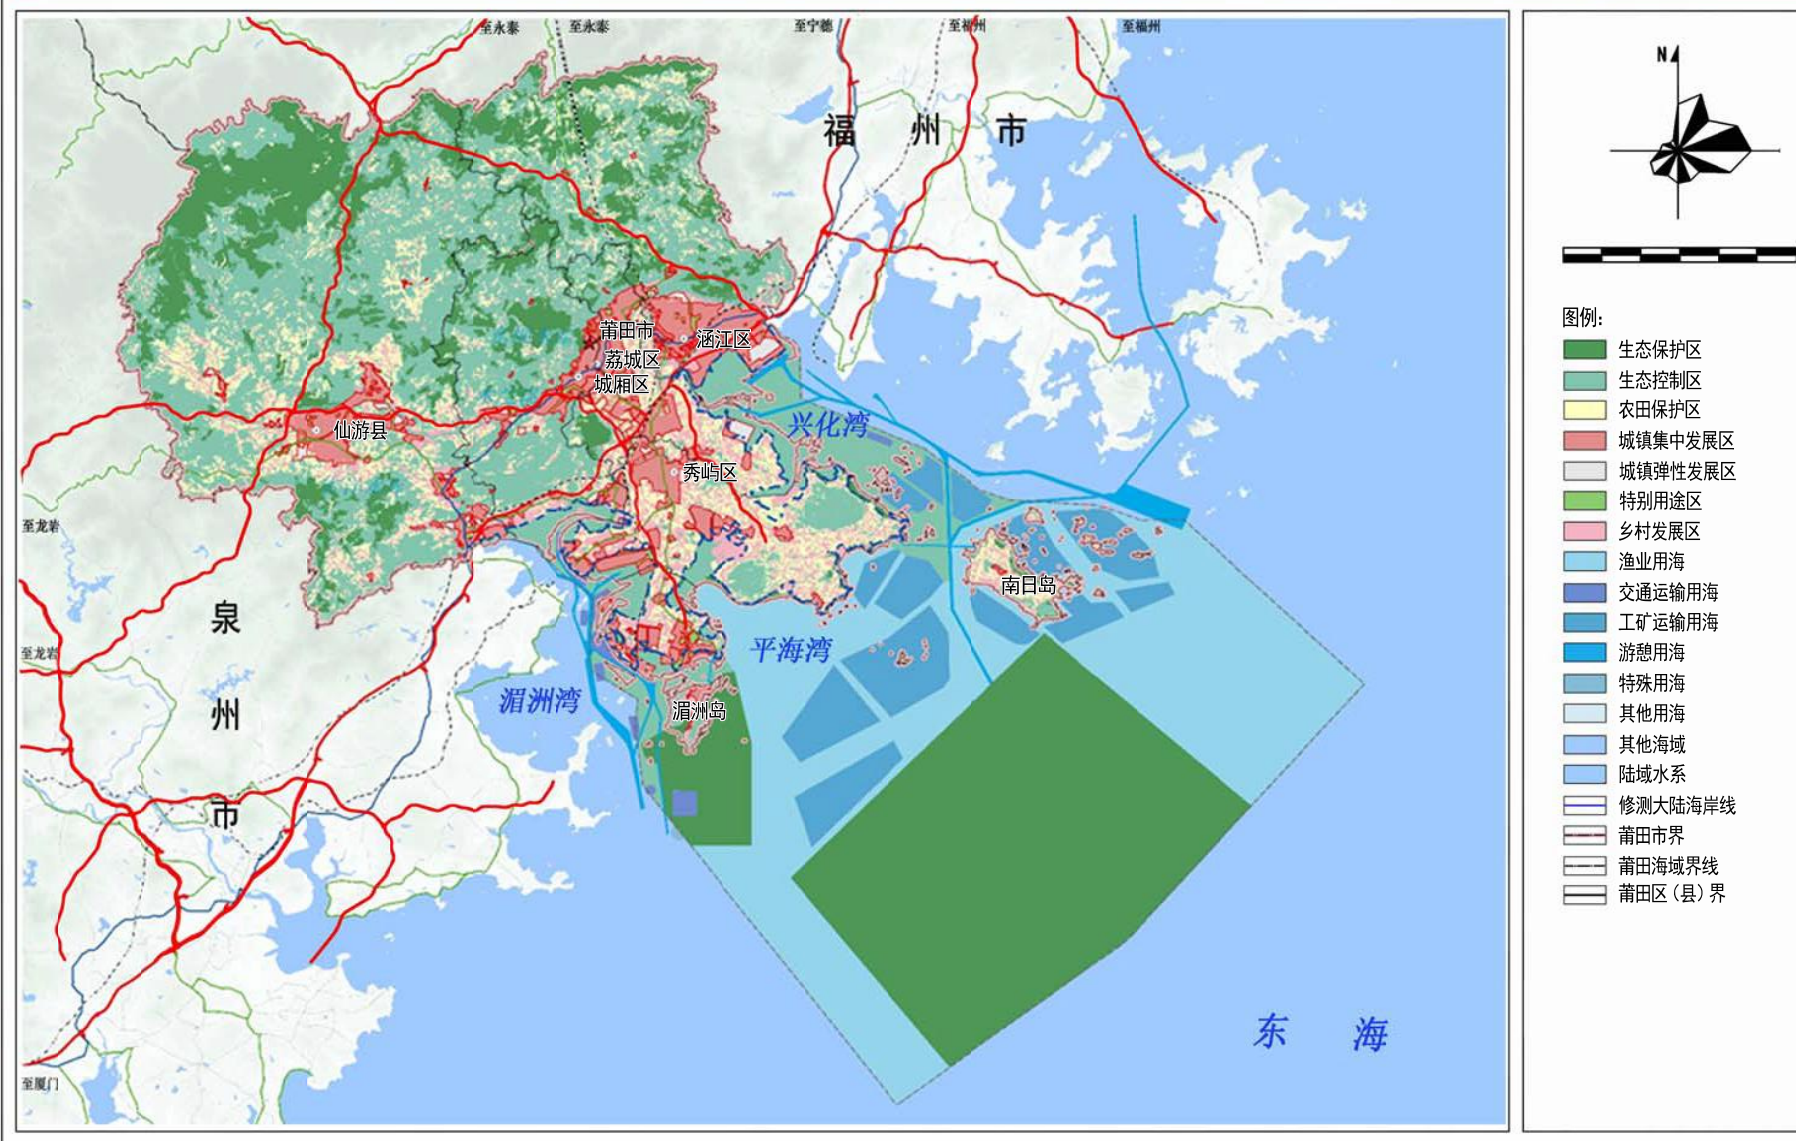

附图2.市域现状用地布局图

莆田市“十四五”城乡基础设施建设专项规划

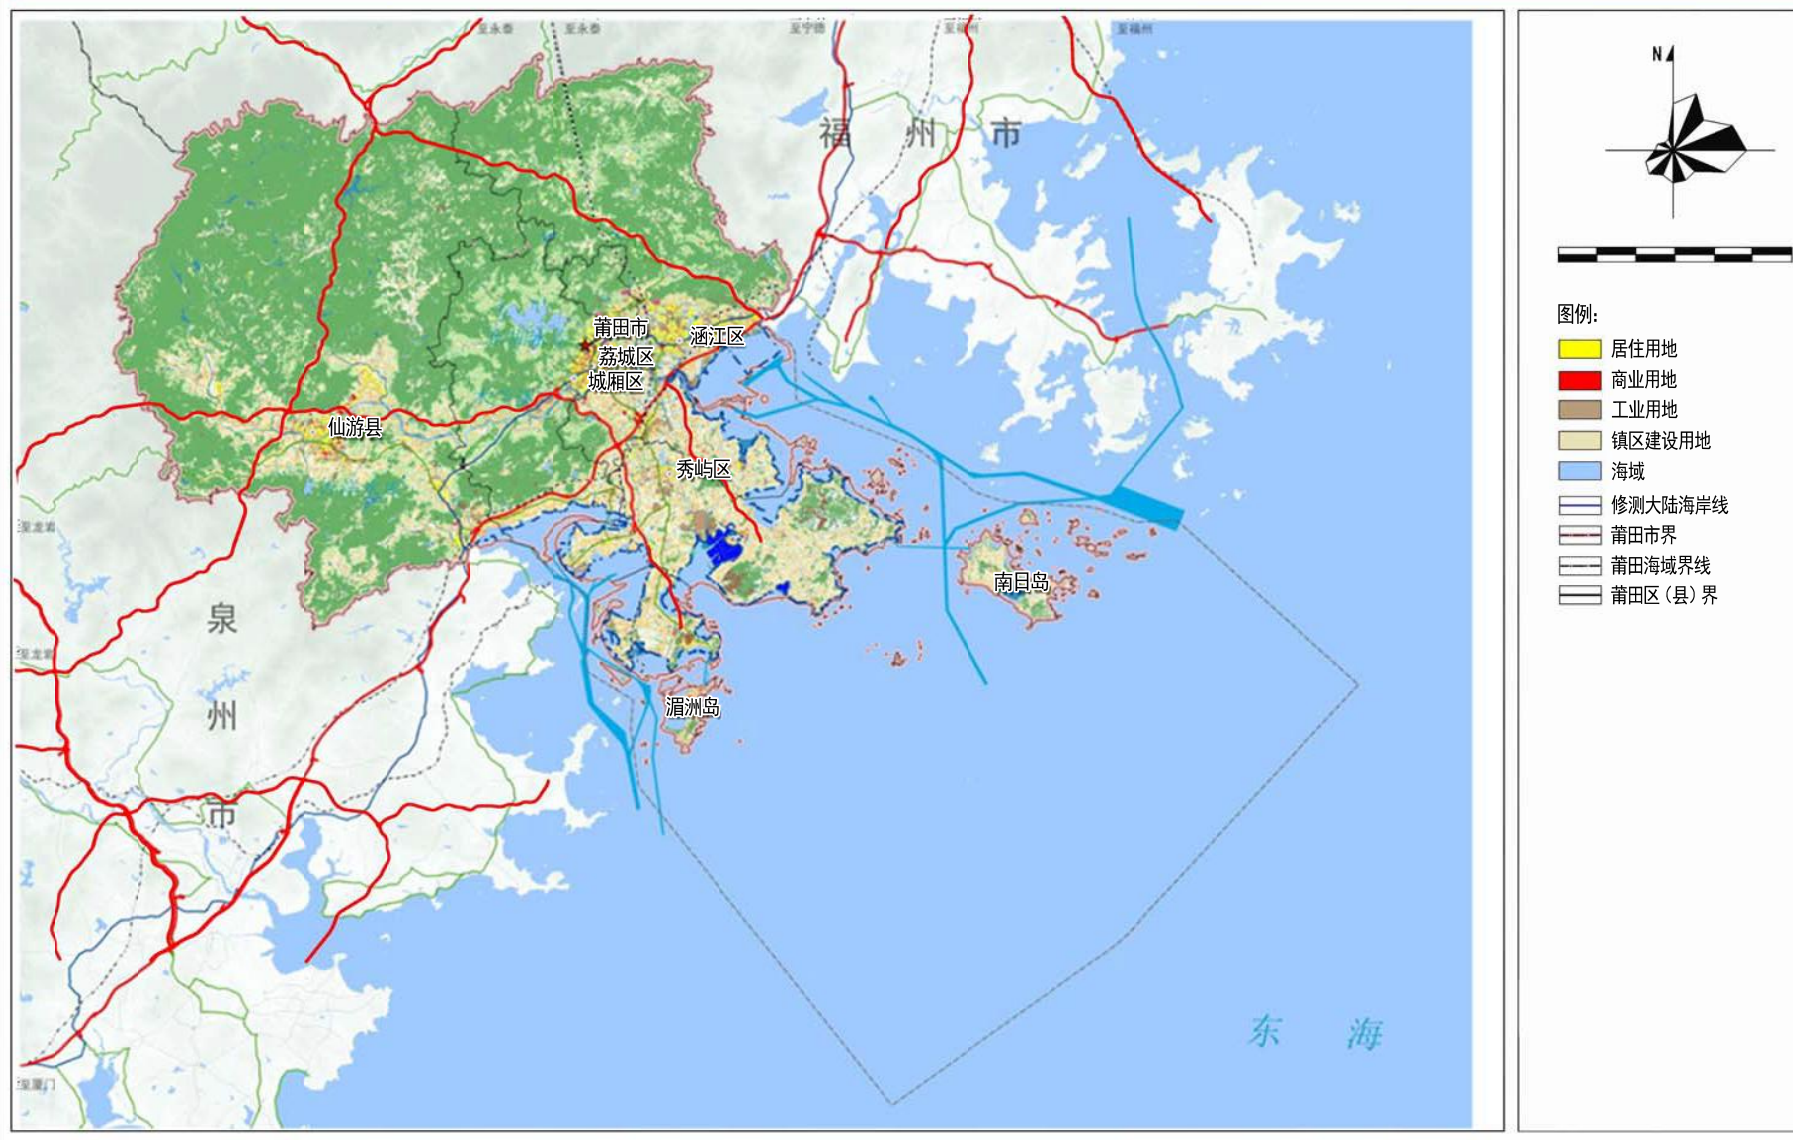


附图3.市域保护开发总体格局图

莆田市“十四五”城乡基础设施建设专项规划




附图4.高快一体化项目分布图

莆田市“十四五”城乡基础设施建设专项规划

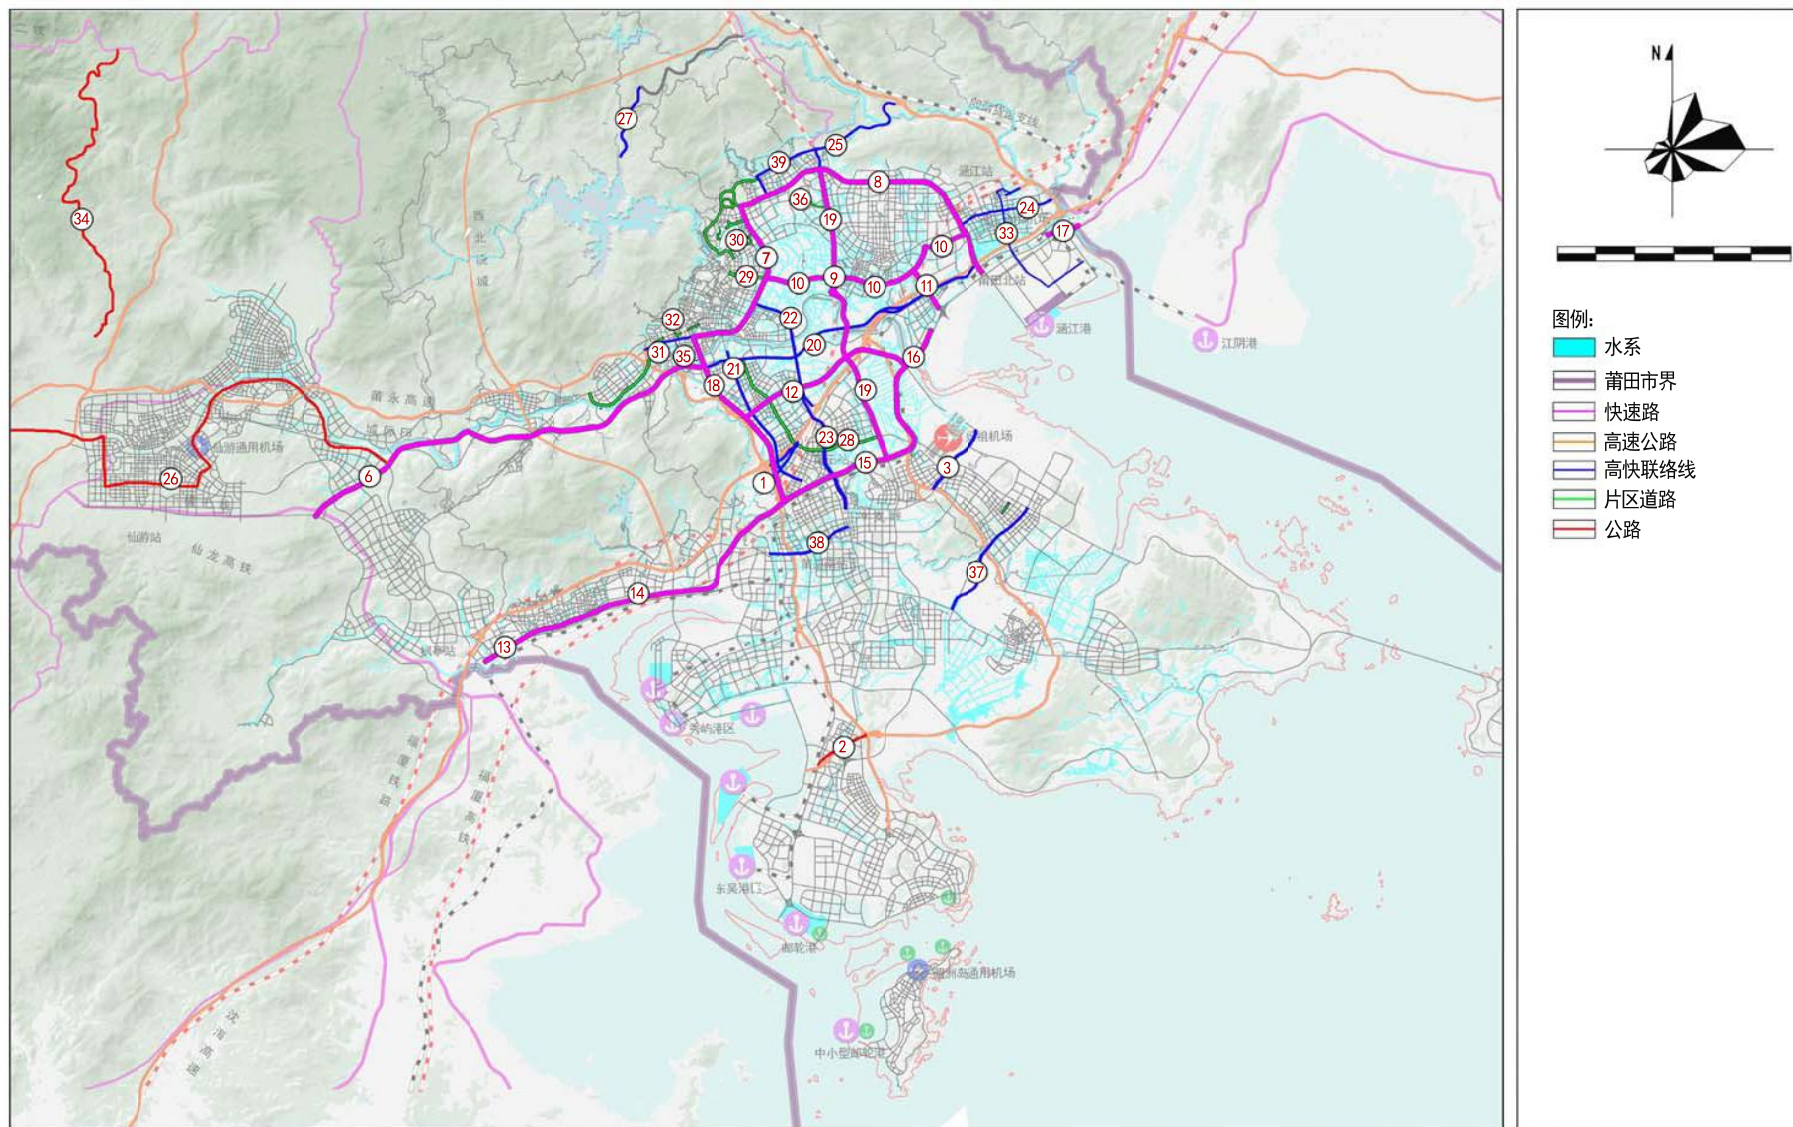


附图5.交通设施项目分布图

莆田市“十四五”城乡基础设施建设专项规划

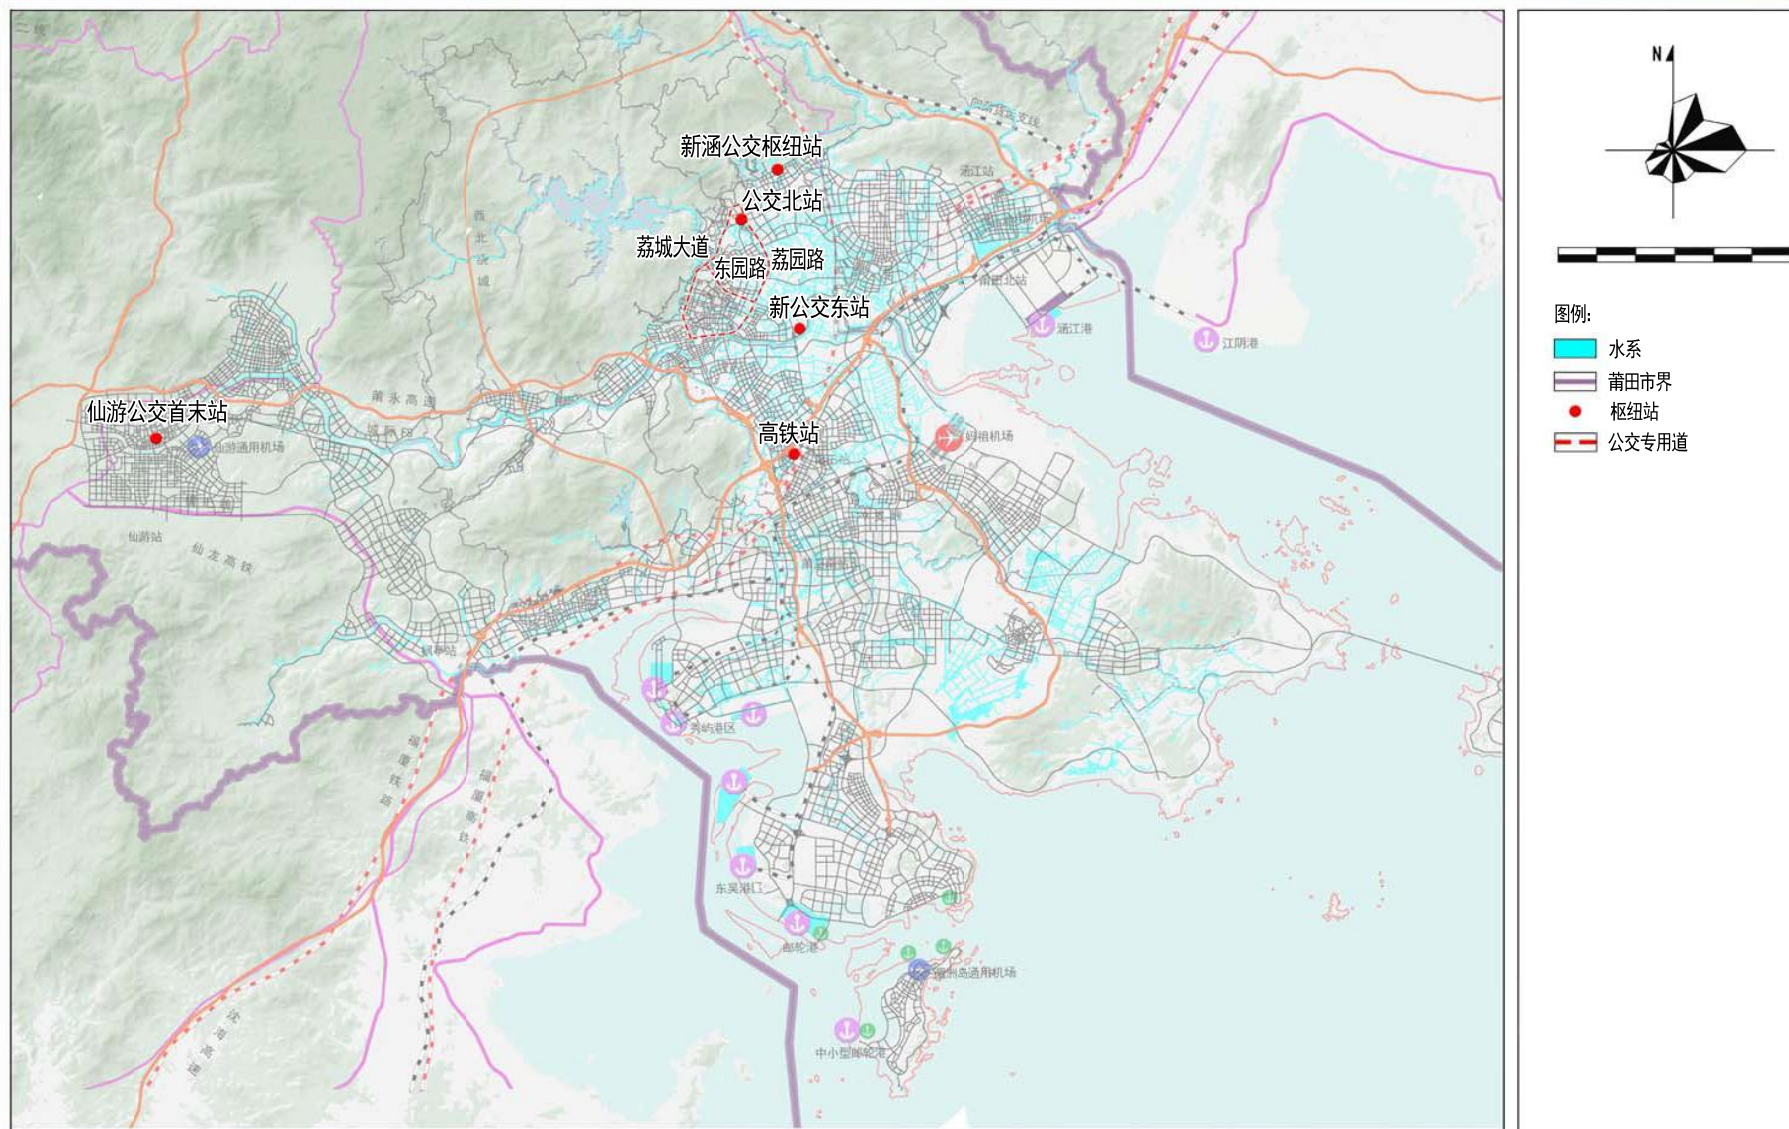


附图6.城市道路项目分布图

莆田市“十四五”城乡基础设施建设专项规划

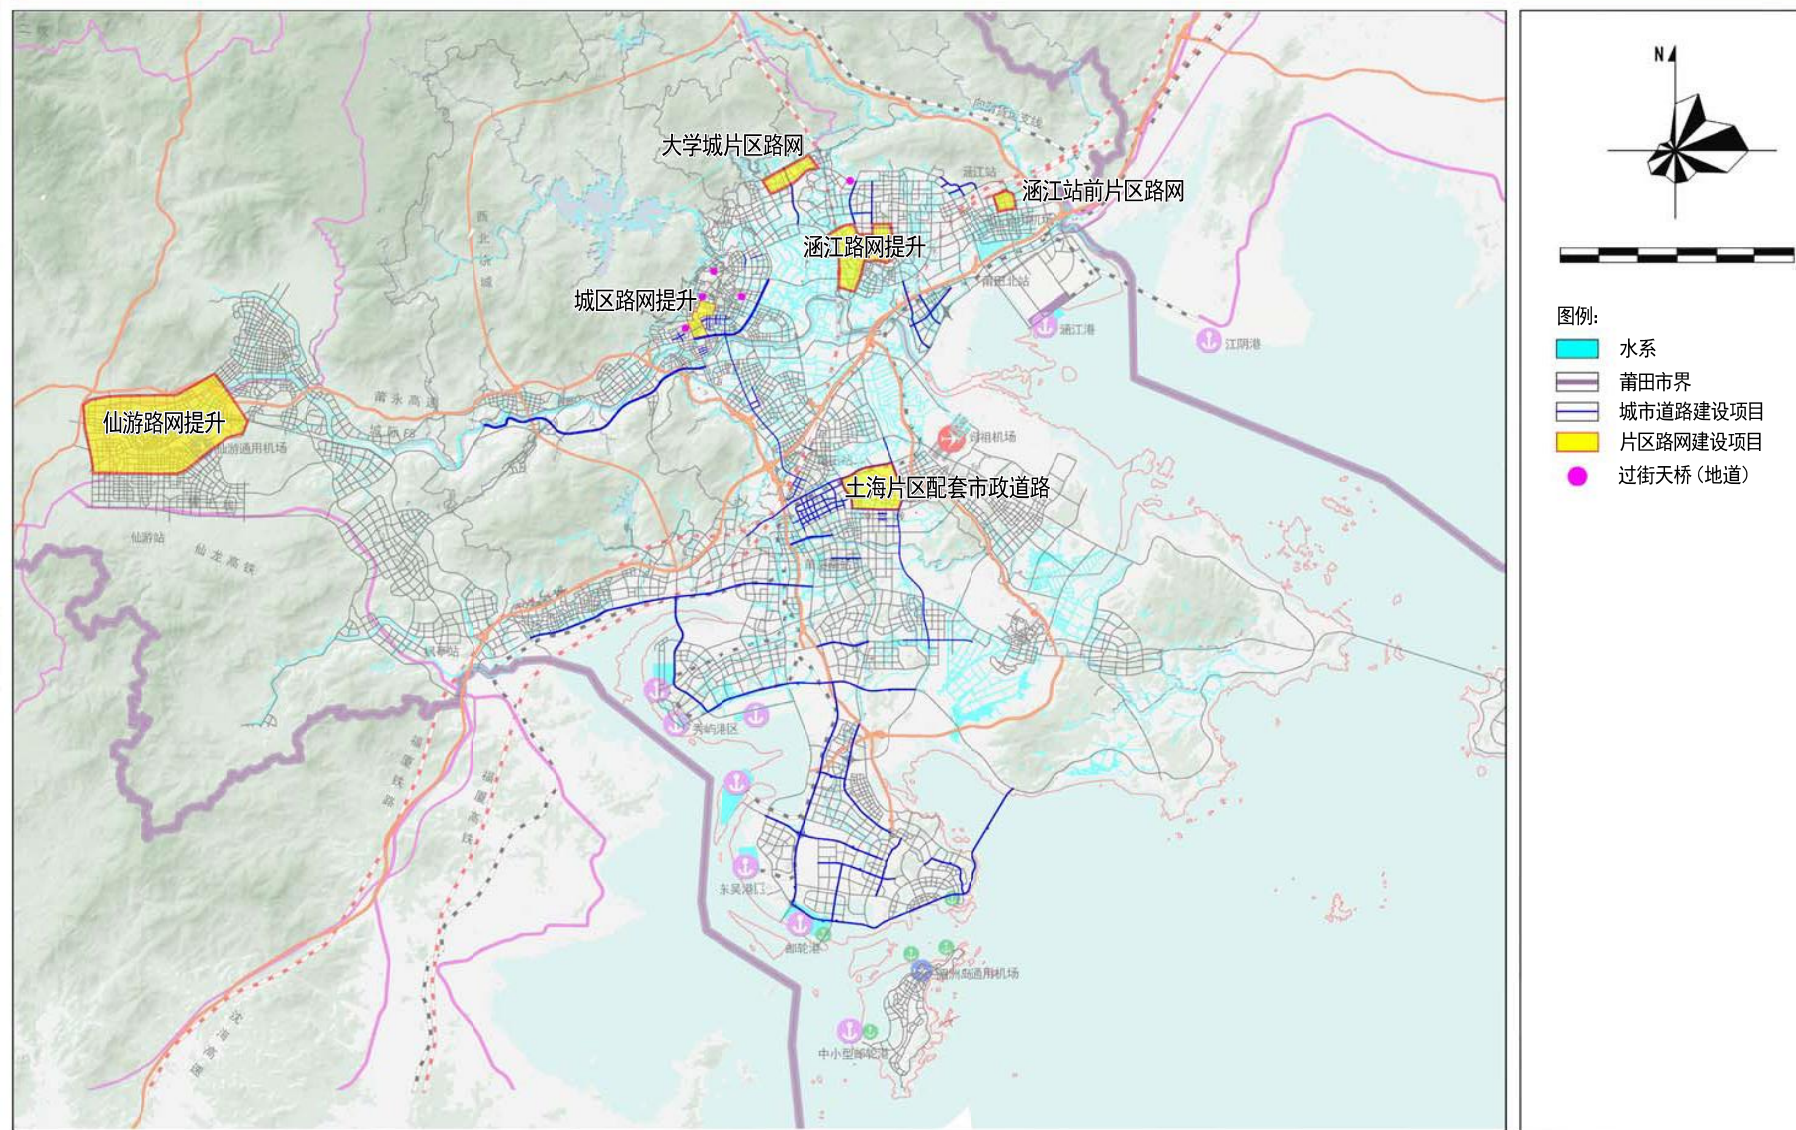


附图7.园林绿化项目分布图

莆田市“十四五”城乡基础设施建设专项规划

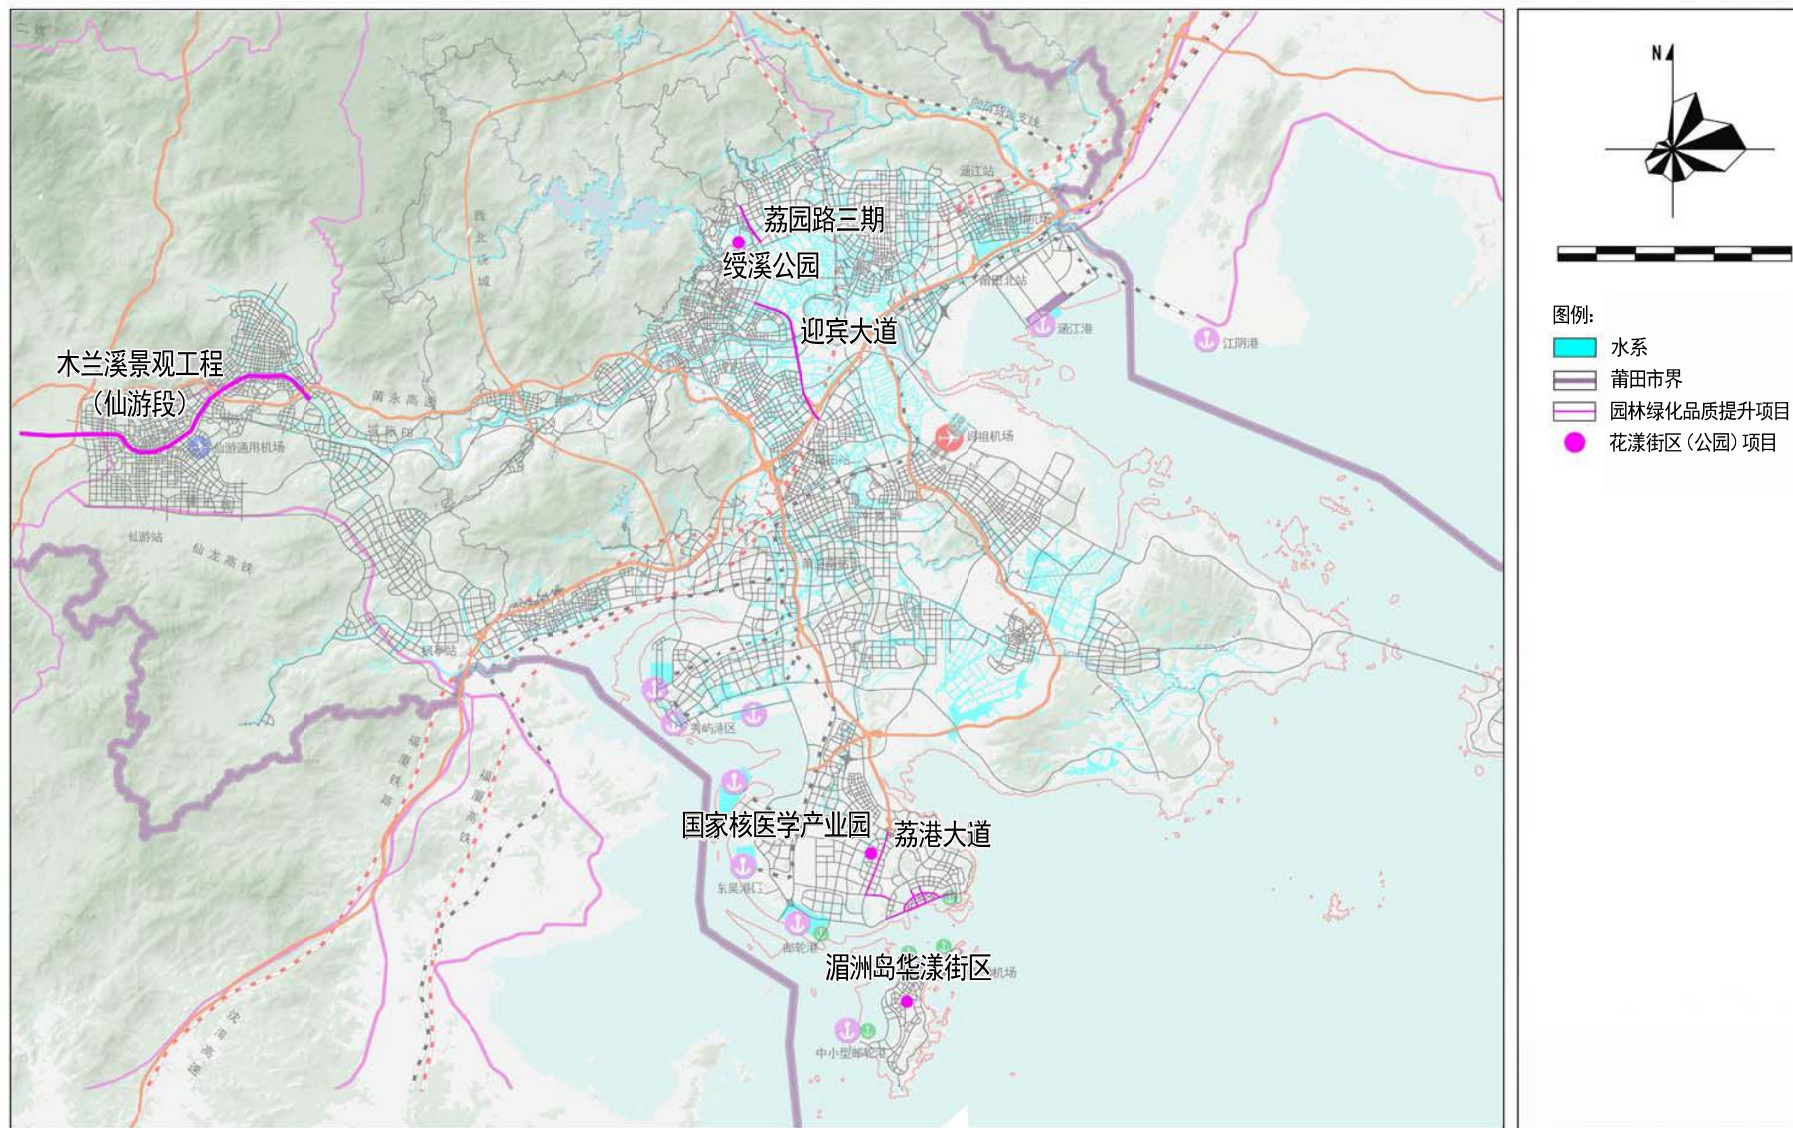


附图8.居住品质提升项目分布图

莆田市“十四五”城乡基础设施建设专项规划

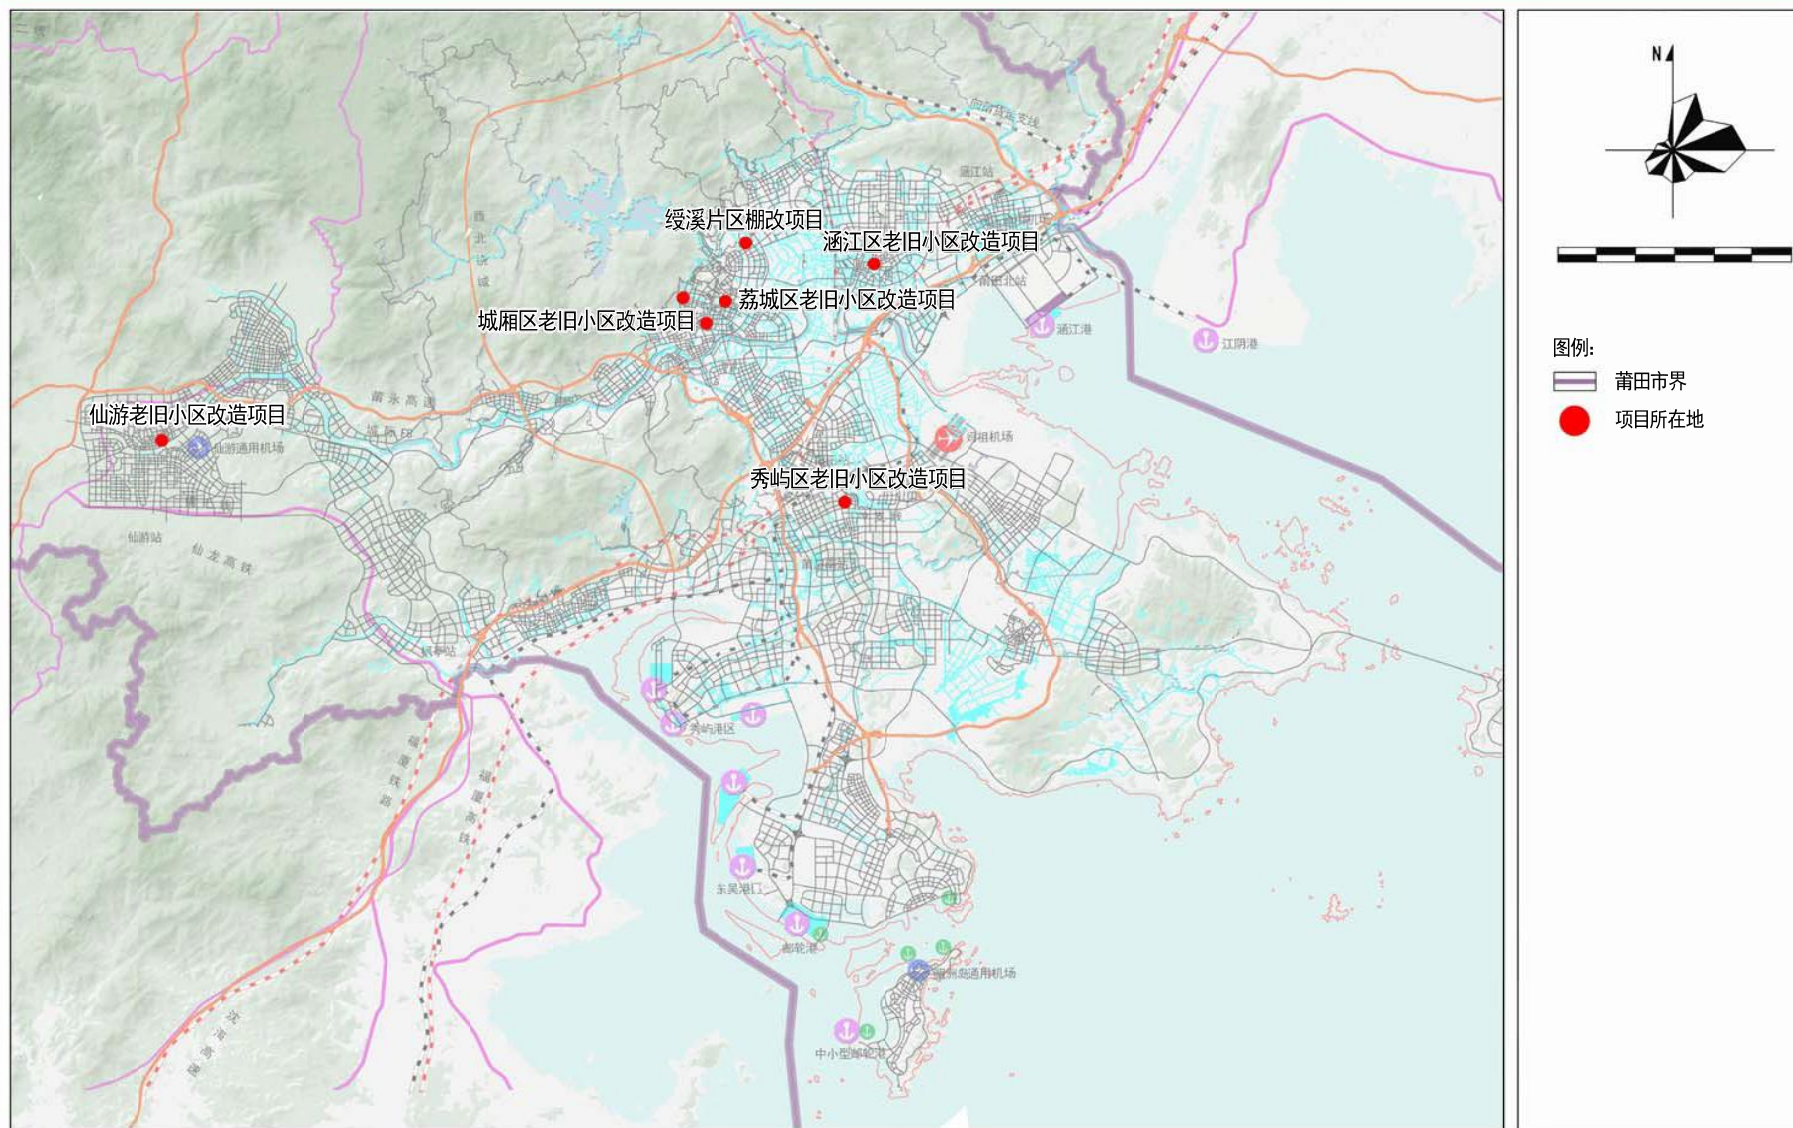


附图9.供水保障项目分布图

莆田市“十四五”城乡基础设施建设专项规划

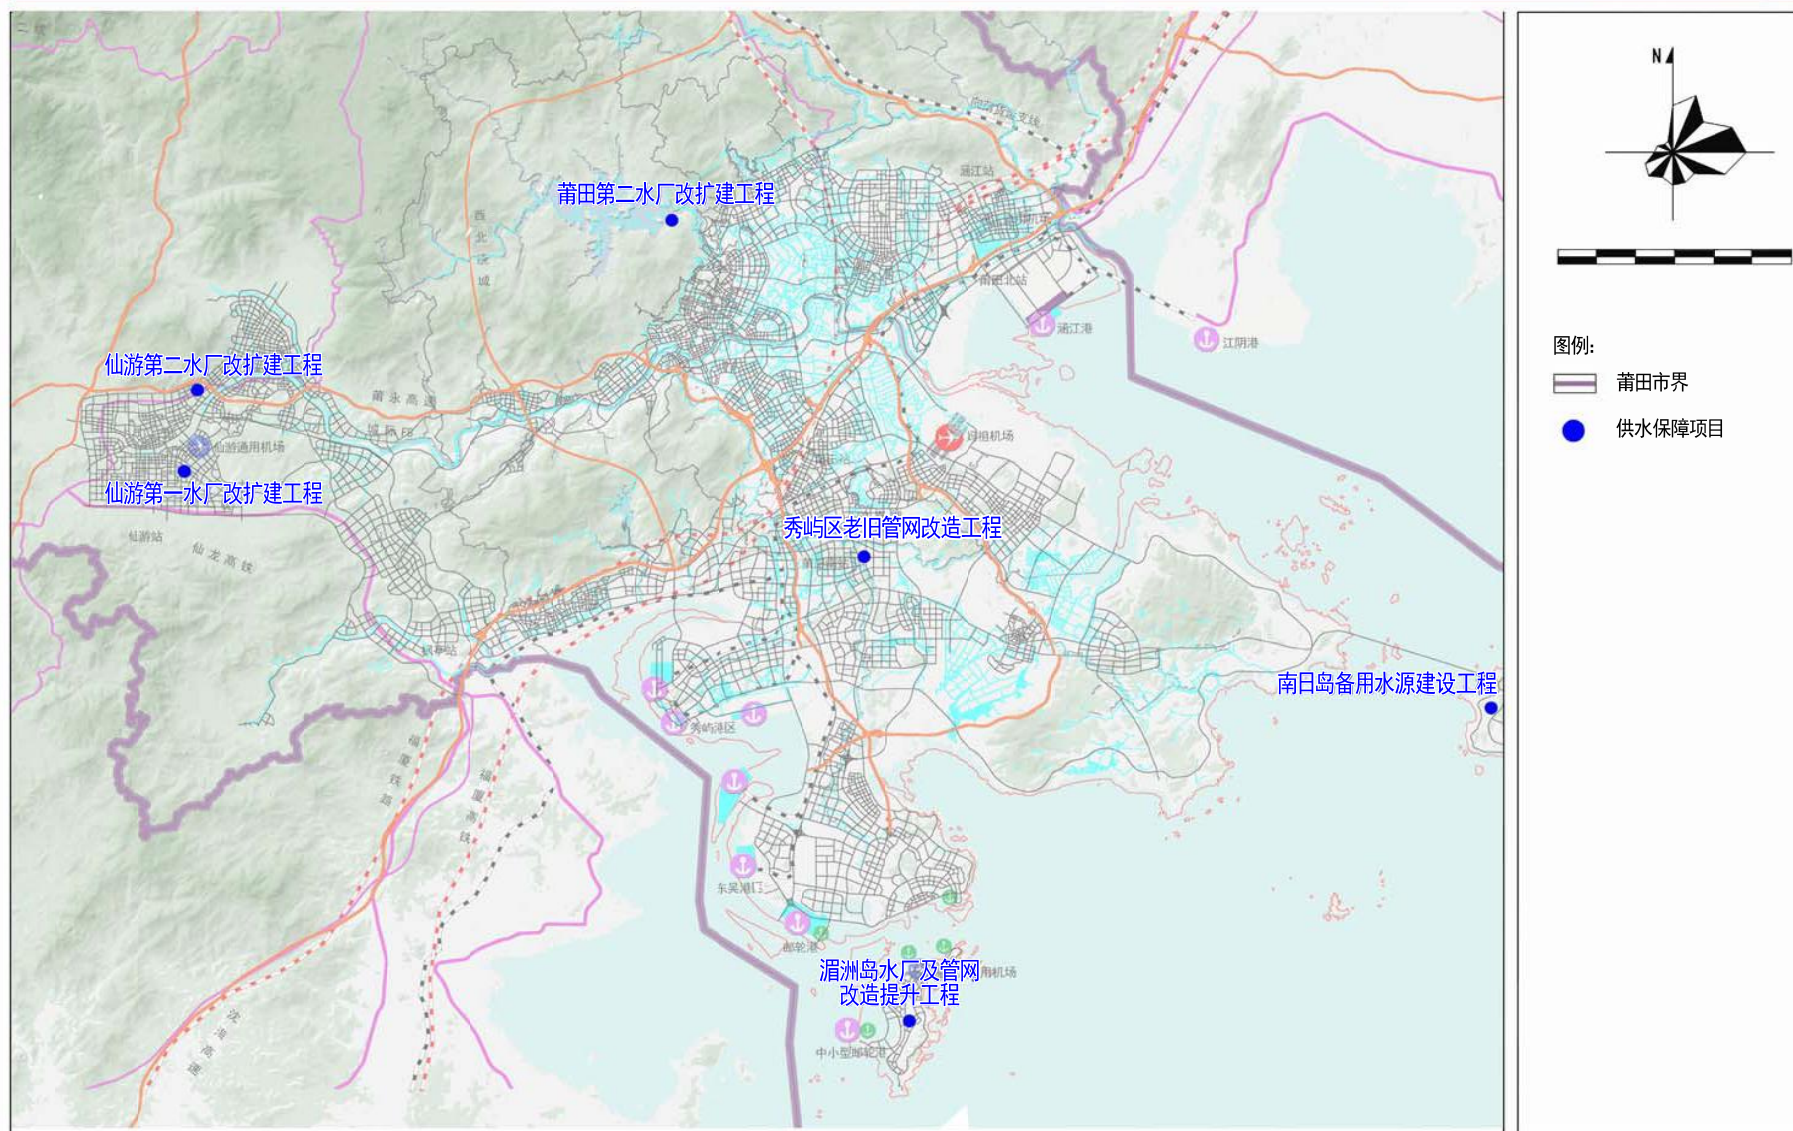


附图10.供水保障项目分布图

莆田市“十四五”城乡基础设施建设专项规划

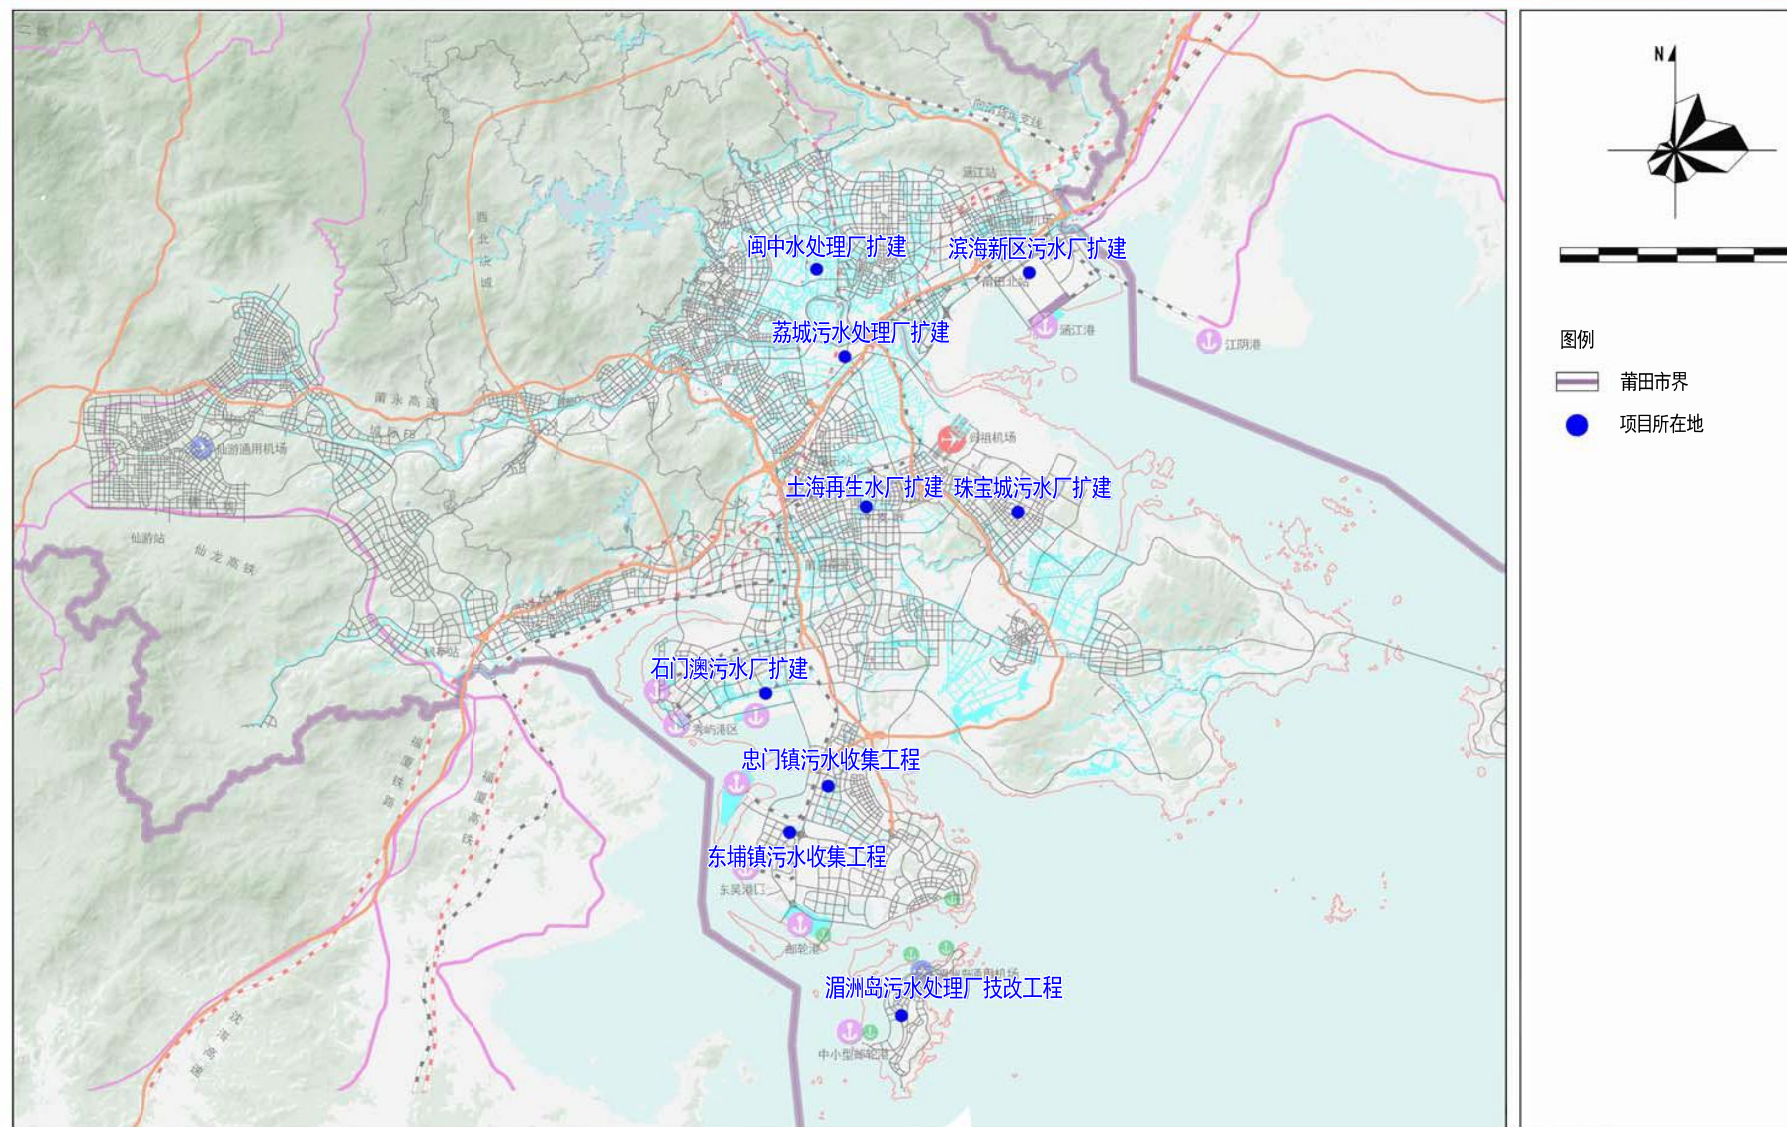

附图11.城镇燃气项目分布图

—— 莆田市“十四五”城乡基础设施建设专项规划

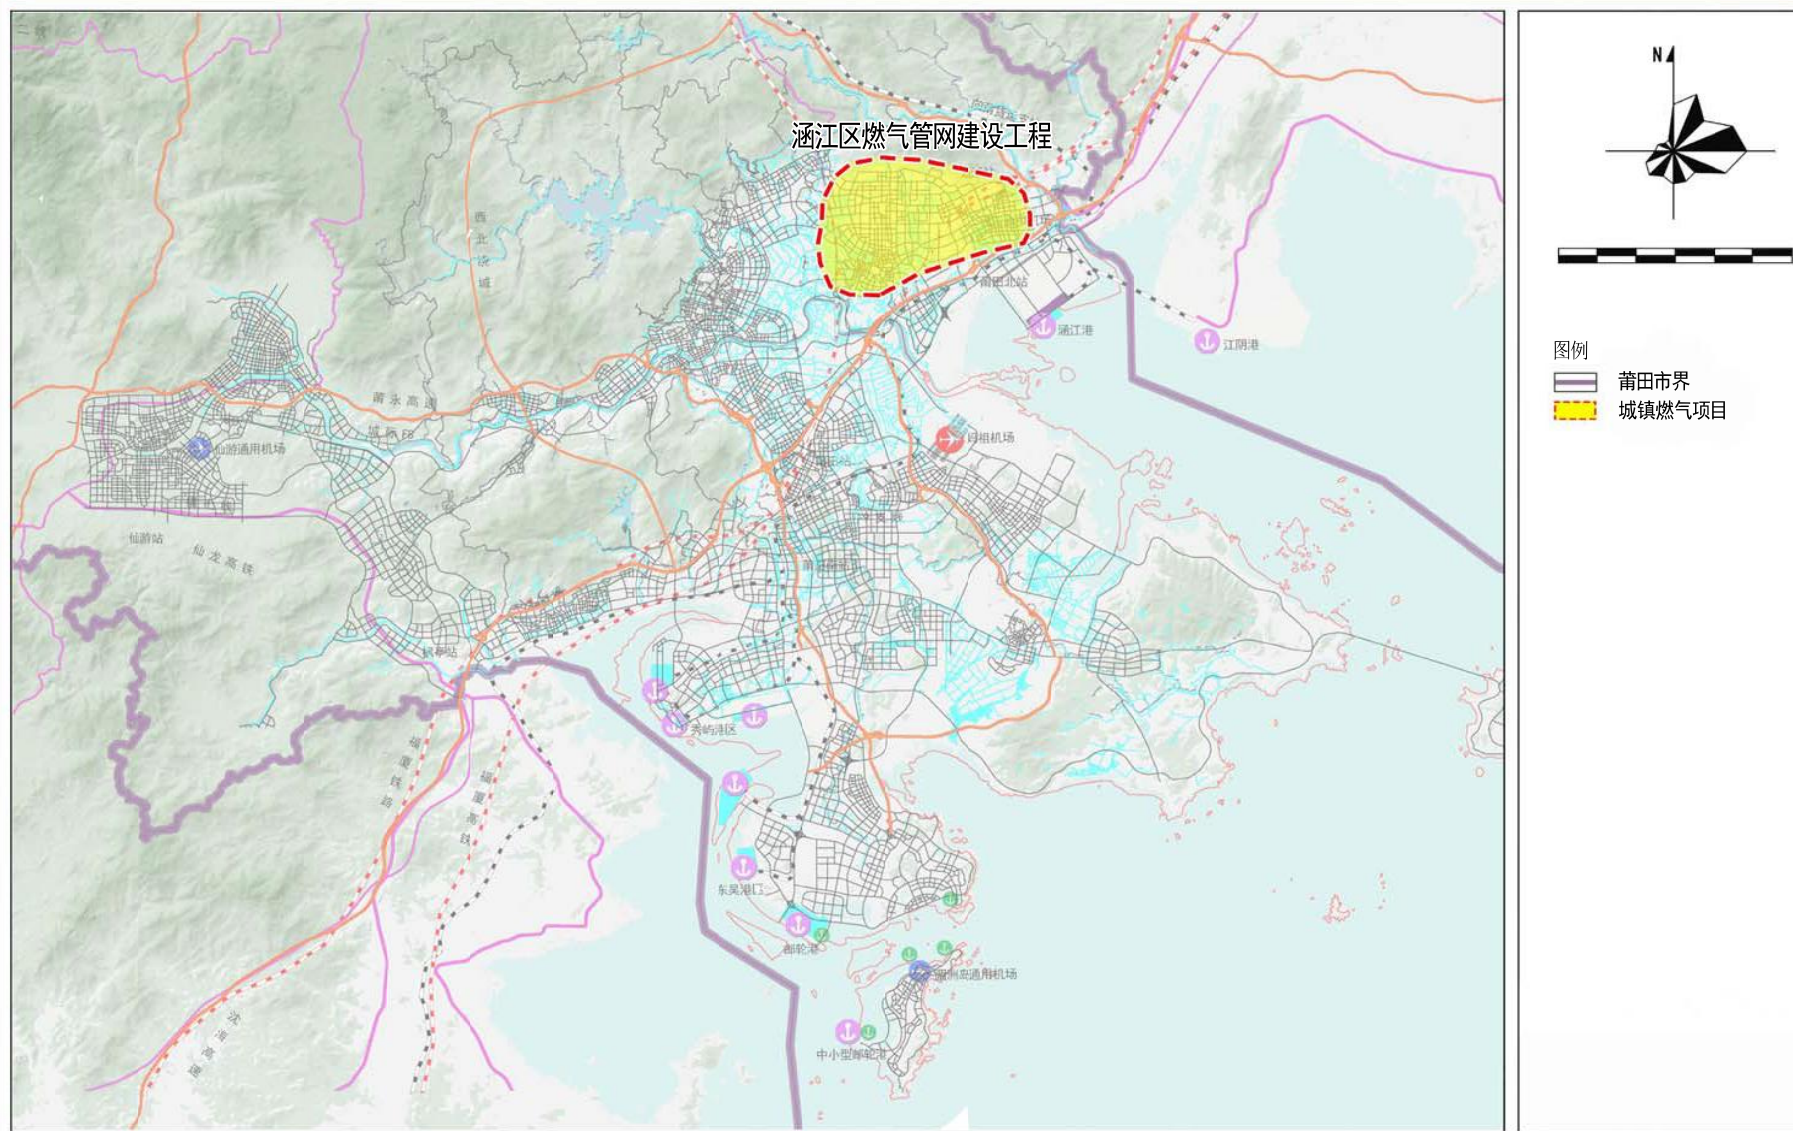

附图12.排水防涝项目分布图

莆田市“十四五”城乡基础设施建设专项规划

